


# TM2 Metal Sheds


タイプ：簡易ブロック基礎  
床板：ウッドフロア取り付け可能

ガーデナップ株式会社  
tel : 052-829-0808

## 基礎寸法図

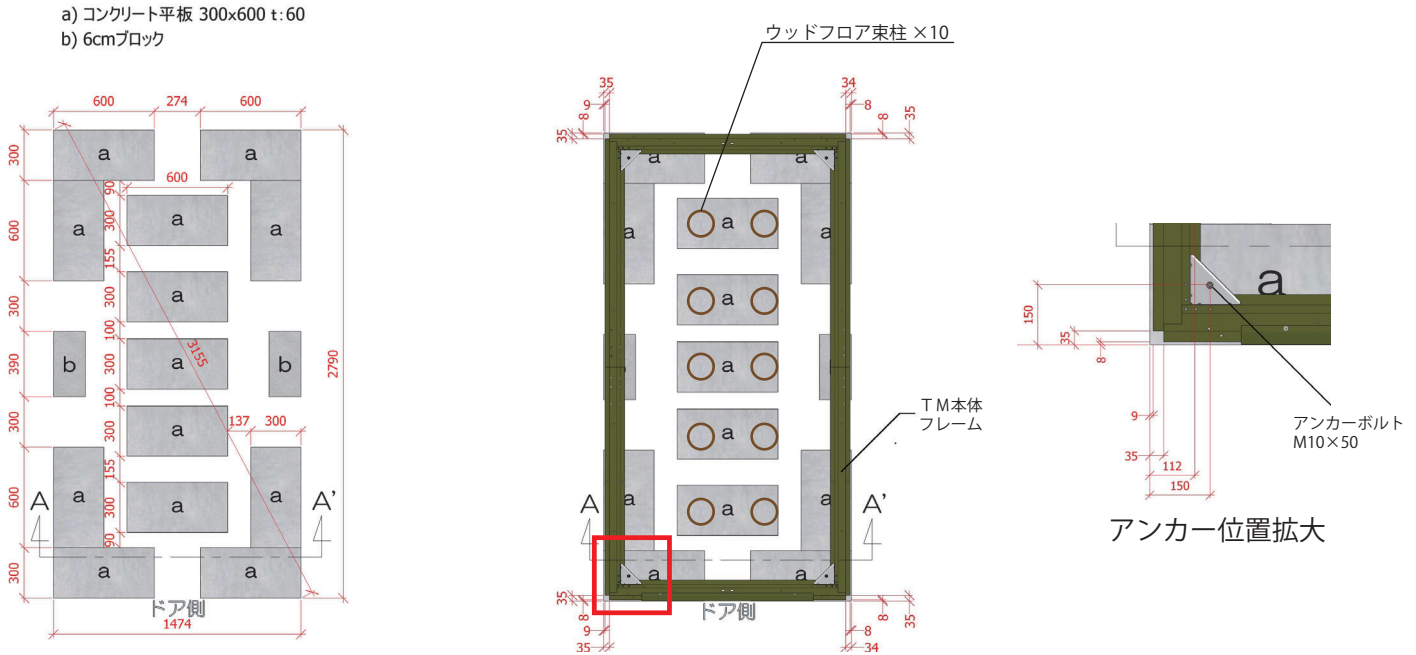

## 取り付け参考図 ※基礎と\*表記の物は付属していません

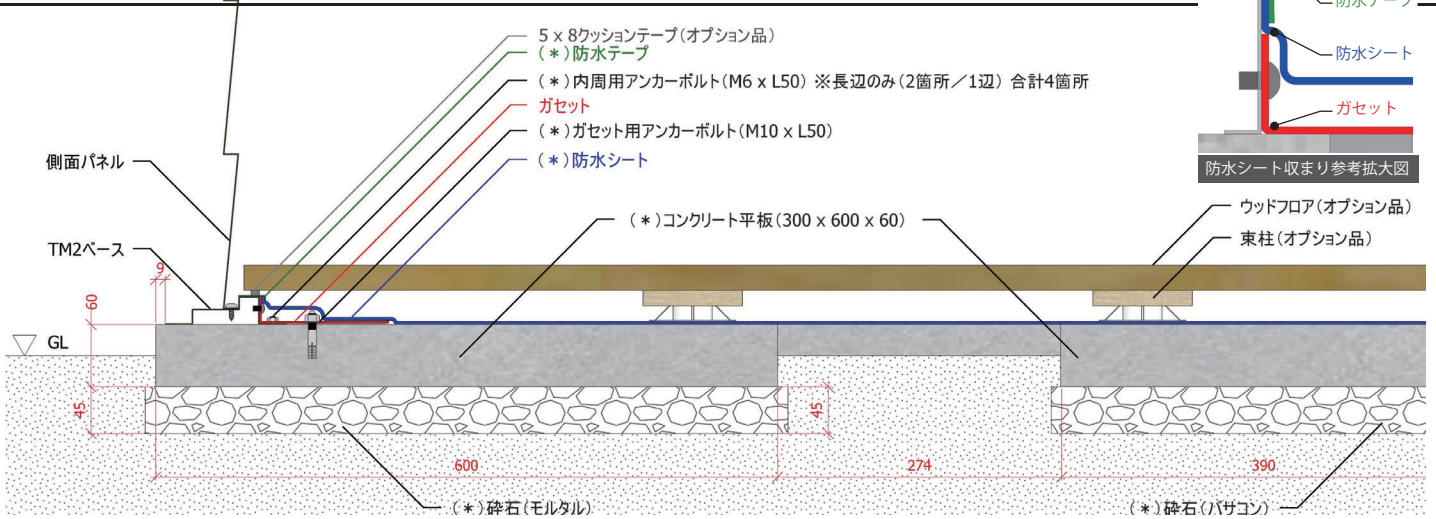

## TM ベース取り付けイメージ

