




TM2W Metal Sheds

タイプ：簡易ブロック基礎
床板：ウッドフロア取り付け可能


ガーデナップ株式会社
tel : 052-829-0808

基礎寸法図

- a) コンクリート平板 300×600 t:60
- b) 6cmブロック
- c) コンクリート平板 300×300 t:60

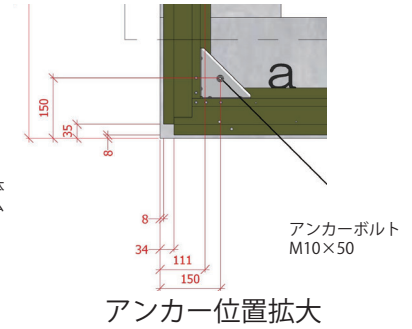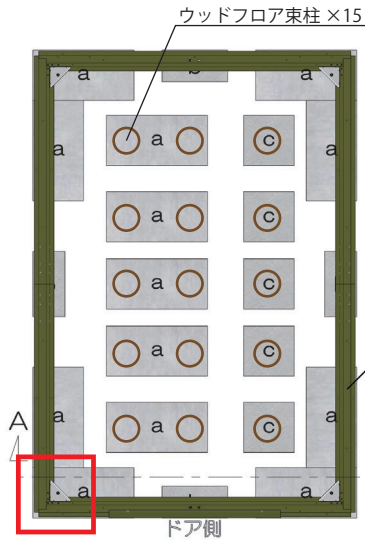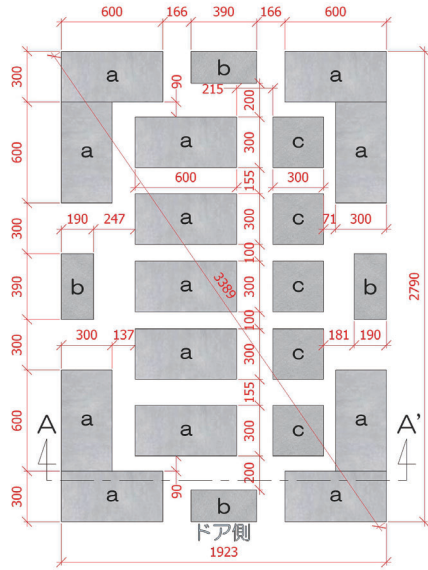

取り付け参考図 ※基礎と*表記の物は付属していません

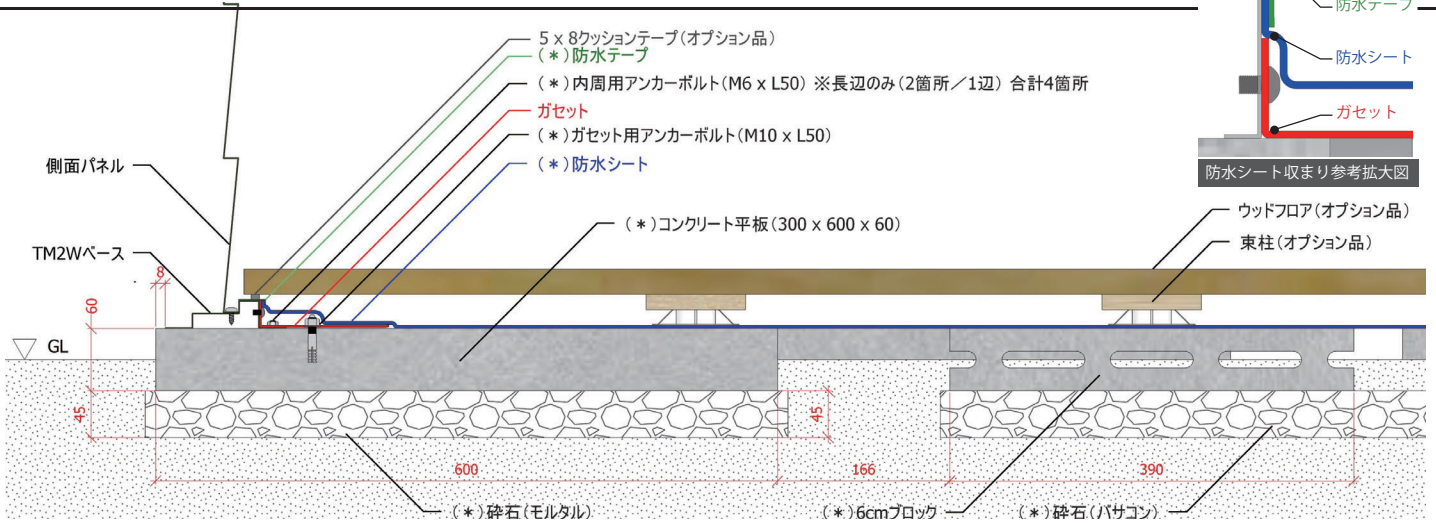

TM ベース取り付けイメージ

